
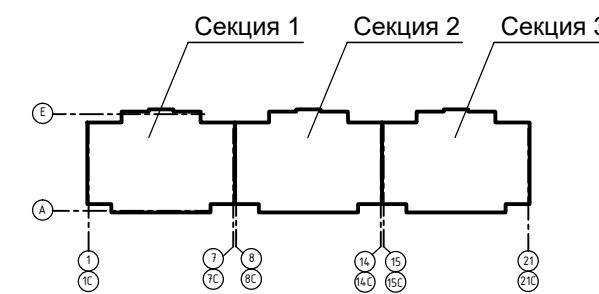


СОГЛАСОВАНО

Изм. № подл. Подпись и дата Взам. инв. №

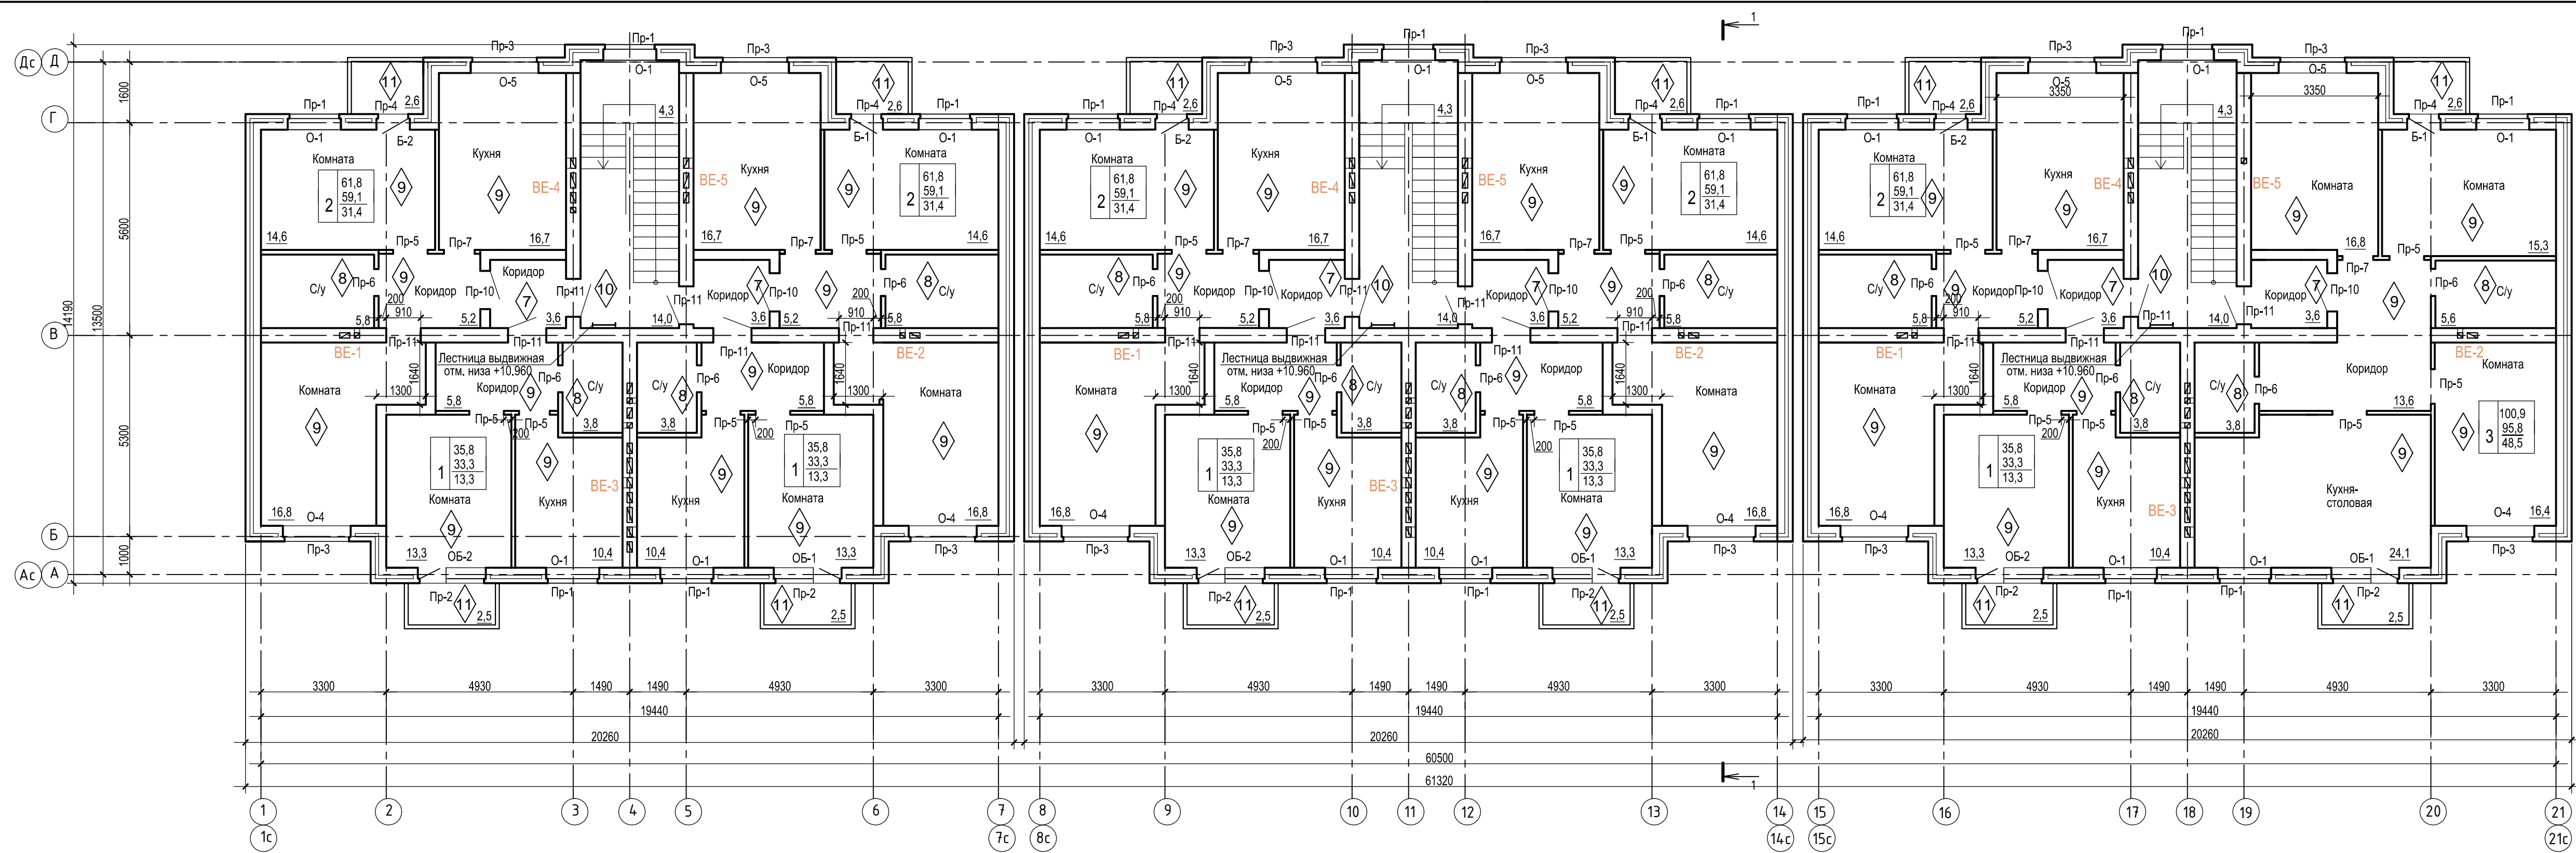

71,95 - общая площадь квартиры (с учетом площади балконов и лоджий)
 78,59 - площадь квартиры (без учета площади балконов и лоджий)
 43,10 - жилая площадь

Тип квартиры	Жилая площадь (кв.м)	Площадь квартиры (кв.м)	Площадь летних помещений (кв.м)	Площадь летних помещений с коэф. 0,3 (кв.м)	Общая площадь квартиры (кв.м)	Всего на этаж (шт)
1	13,2	33,3	2,5	1,3	35,8	5
2	31,4	59,1	2,6	0,75	61,7	5
3	48,5	95,8	5,1	2,05	100,9	1

УСЛОВНЫЕ ОБОЗНАЧЕНИЯ:

2 - тип пола

1. Разрез 1-1 смотреть на листе 5.
2. Схемы оконных и оконно-балконных блоков смотреть на листе 9.
3. Ведомость, спецификация перемычек см. лист 14.

01.09-22-AP					
Адрес: Ростовская область, г. Волгодонск, ул. Индустриальная, 14					
Изм.	Кол.	Лист	Идок	Подп.	Дата
Разраб.	Карпов				
Проверил					
Н. контр.					
Реконструкция объекта незавершенного строительства многоквартирного жилого дома				Стадия	Лист
				П	3
План типового этажа после реконструкции				ООО «Институт ЖилСтройПроект» г. Волгодонск	